


TRINQUET

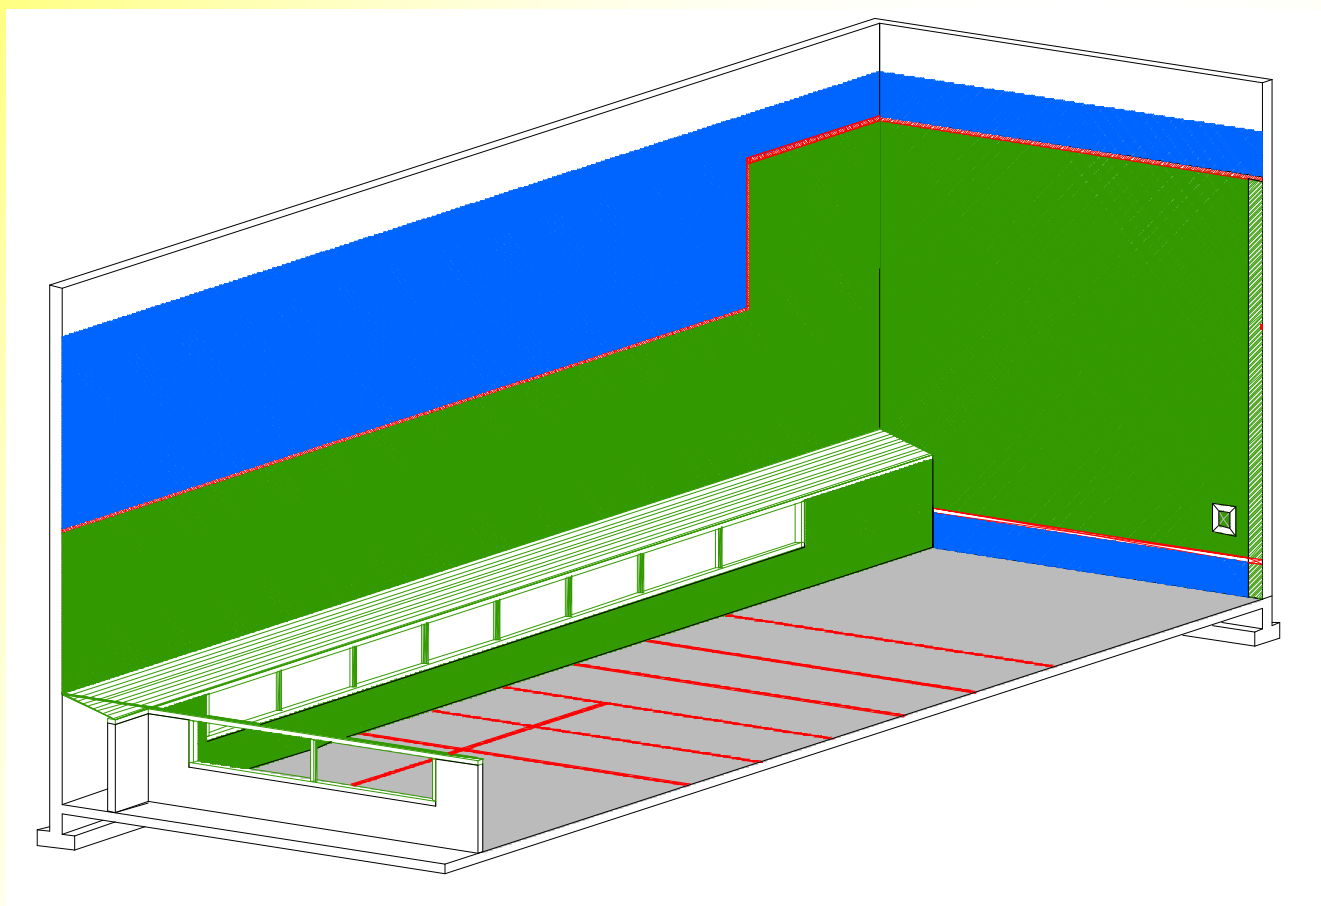

FICHES TECHNIQUES PLANS


Plans pour la construction de trinquet (toutes spécialités) :





- *Elévation mur de jeu et mur de fond (Echelle : 1/200).*
- *Vue en plan / au sol (Echelle : 1/200).*
- *Elévation mur latéral côté tambour (Echelle 1/200).*
- *Elévation mur de droite (Echelle 1/200).*
- *Fiche technique*

FICHE TECHNIQUE

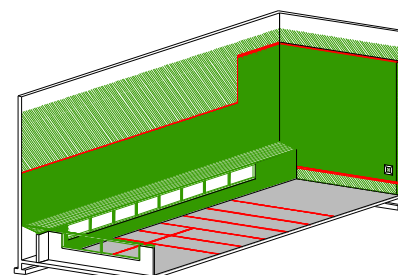


TRINQUET

A - Le frontis






Hauteur	8,50 m	
Largeur	9,30 m	
Hauteur minimum filet	10,50 m	
Niveau de la raie haute	8,50 m	(niveau inférieur)
Niveau de la raie basse	80 cm	(niveau supérieur)
Couleur de la raie métallique	RAL 1018	
Teinte pour les murs	RAL 6005	
Teinte pour la partie fausse	RAL 5015	
Aspect du parement du mur	lisse (absent de tous grains en surface)	
Enduit de ragréage	voir fiche technique fournisseur	
Orientation	nord, nord est	
Teinte pour le « xilo » et le « Pan coupé »	RAL 6017	


B - Le mur de fond

Hauteur	5,50 m	
Largeur	9,30 m	
Hauteur minimum filet	10,50 m	
Niveau de la raie haute	5,50 m	(niveau inférieur)
Couleur de la raie métallique	RAL 1018	
Teinte pour les murs	RAL 6005	
Teinte pour la partie fausse	RAL 5015	
Aspect du parement du mur	lisse (absent de tous grains en surface)	
Enduit de ragréage	voir fiche technique fournisseur	


C - Le mur de gauche ou de droite

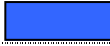Hauteur	5,50 et 8,50 m	
Longueur	28,50 m	
Hauteur minimum filet	10,50 m	
Niveaux des raies	5,50 m et 8,50 m	(niveau inférieur)
Couleur de la raie métallique	RAL 1018	
Teinte pour les murs	RAL 6005	
Teinte pour la partie fausse	RAL 5015	
Aspect du parement du mur	lisse (absent de tous grains en surface)	
Enduit de ragréage	voir fiche technique fournisseur	

D - La planche (tambour)

Longueur	28,50 + 9,30 m	
Largeur	1,30 m	
Hauteur maxi	2,25 m (1,90 m côté aire de jeu)	
Pente de la planche	27 %	
Epaisseur de la planche	25 mm (médium)	
Hauteur du filet	1 m	
Nature du filet	maille 35 x 35 mm	
Surface de filet	25 m ²	
Hauteur du muret	85 cm	
Poteaux intermédiaires	100 x 100 mm	(arêtes arrondies)
Couleur + fond	RAL 6005 	foncé ou couleur bois vernis

E - Le sol

Longueur	28,50 m	
Largeur	9,30 m	
Aire de Jeu	8 m	
Largeur des lignes	60 mm	
Couleur des lignes	jaune	
Teinte pour le sol	RAL 7031	
Aspect du parement du sol	pommelé (surtout pas lisse)	
Enduit de sol	voir fiche technique fournisseur	


F - Les équipements

Xilo	600 x 600 mm	(Dimensions int. 300 x300)
Pan coupé	triangle à angle droit de 330 mm de base	
Filet de protection du plafond et des murs latéraux	(maille 35 x 35 mm)	
Eclairage minimum	800 lux	

Le Frontis peut aussi être peint en noir « anthracite ».
Comme celui du Trinquet Moderne à Bayonne.


Sur les murs, les raies métalliques ou les raies peintes
sont de couleur jaune (RAL 1018).

Au sol, les lignes sont de couleur jaune RAL 1018.

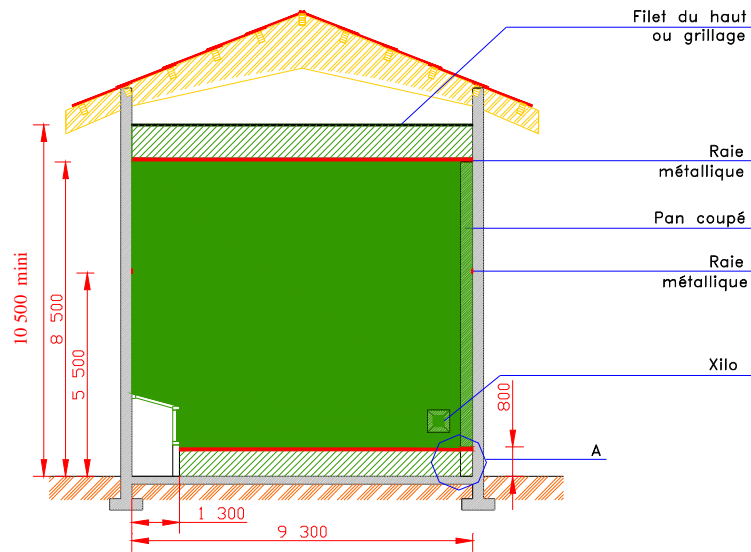


ELEVATION – FRONTIS

COUPE B-B

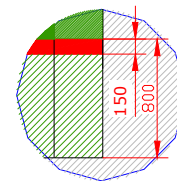

Détail A
Echelle : 1/50

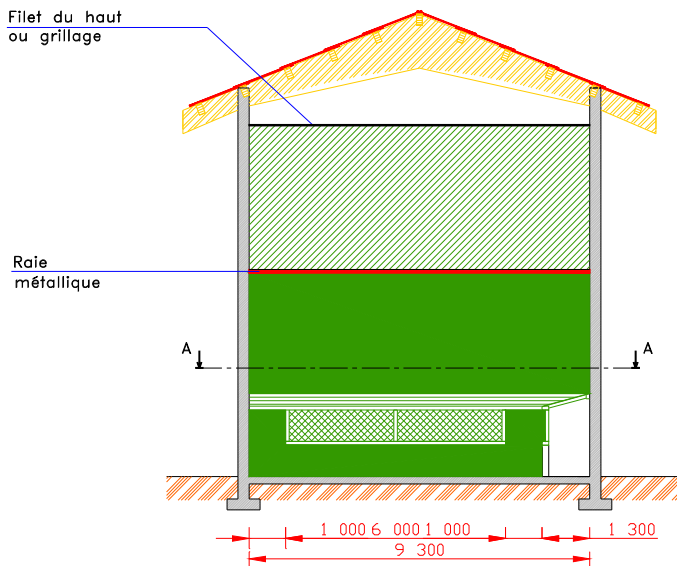

ELEVATION – MUR DE REBOT

COUPE C-C

A noter que sur ces plans, seules les dimensions intérieures du trinquet sont précisées. Les dimensions extérieures à l'aire de jeu comme les épaisseurs des murs ne peuvent être précisées car elles dépendent de l'environnement et donc elles doivent être données par un bureau d'études.


De plus, il y a possibilité d'aménager des galeries ou gradins pour les spectateurs sur les murs latéraux au dessus de la raie mais aussi sur le mur de rebot.

ATTENTION !!!

**LE FILET DU HAUT (HORIZONTAL)
DOIT ETRE POSITIONNE A**

10,50 mètres du sol.


Nouvelles normes Internationales

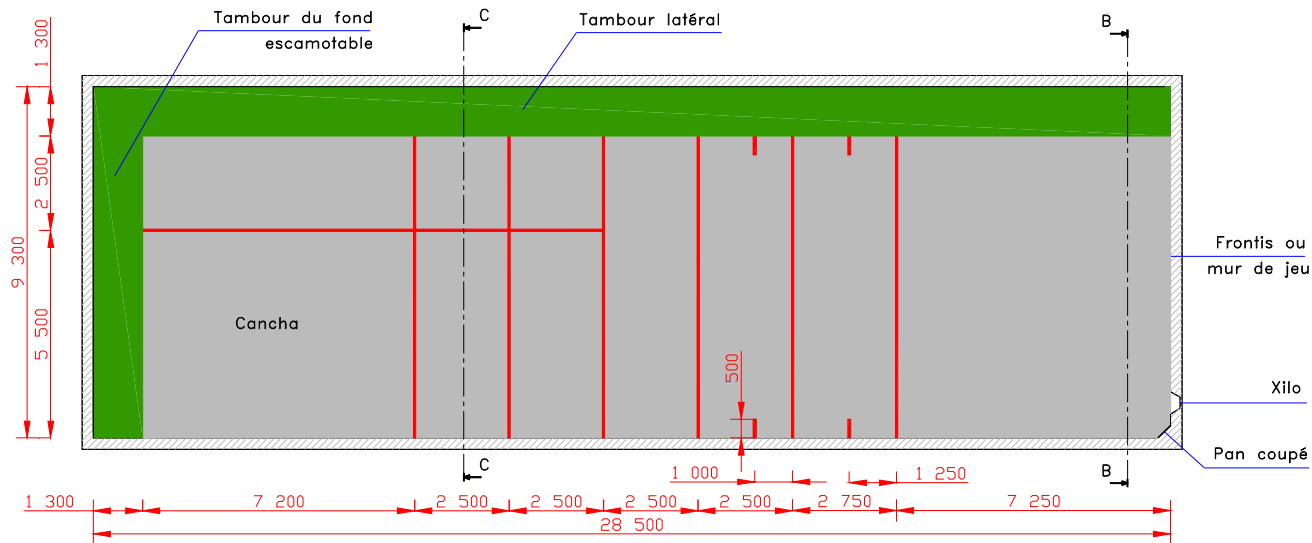


VUE EN PLAN / AU SOL

COUPE A-A

En ce qui concerne l'implantation des lignes au sol, les cotes indiquées désignent l'axe des lignes. Il faut savoir que toutes les lignes ont une épaisseur de 6 cm sauf les 4 morceaux de lignes de 30 cm de long qui ont quant à elles une épaisseur de 8 cm.

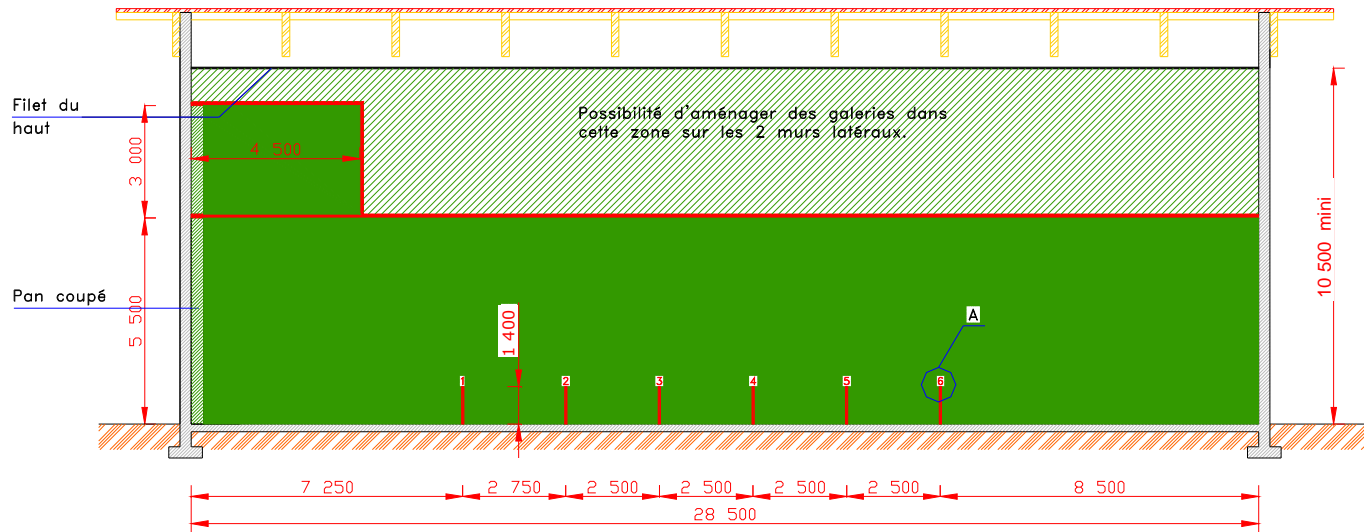


ELEVATION – MUR LATÉRAL de DROITE

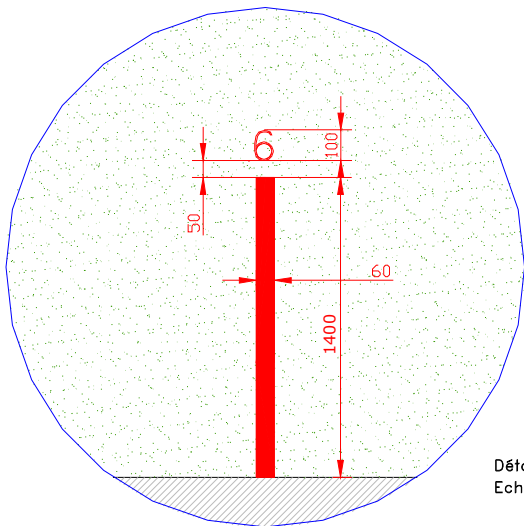

Détail A
Echelle 1/25

© Reproduction interdite.
Document propriété de la F.F.P.B.

Elévation – mur latéral de droite		Unité : mm
TRINQUET		
		Feuille 3/4
Echelle : 1/200 sauf détail (Ech : 1/25)		
FFPBO	Date : Août 2001	Version A

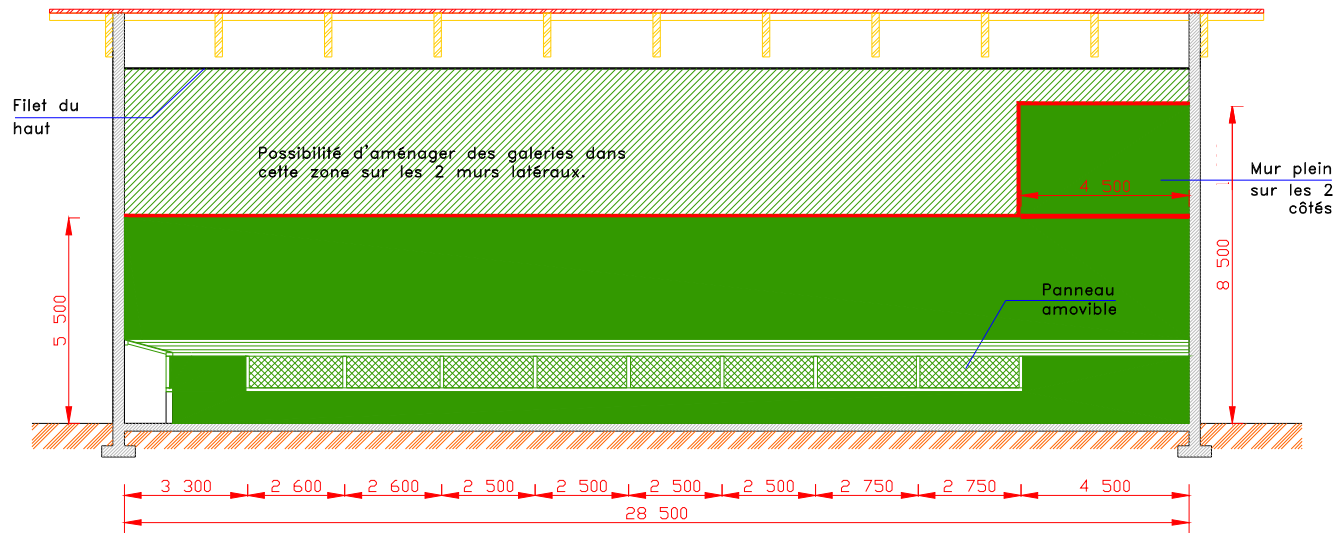

ELEVATION – MUR LATERAL côté tambour

De même que pour le marquage au sol, les cotes, indiquées sur ce plan pour l'emplacement des poteaux du tambour, matérialisent les axes des poteaux.

Elévation – mur latéral côté tambour		Unité : mm	
TRINQUET			
		Feuille 4/4	
FFPBO	Echelle : 1/200		
	Date : Août 2001	Version	A